


BUDYNKI WIELORODZINNE PRZY UL. GOŁAŚKA W KRAKOWIE

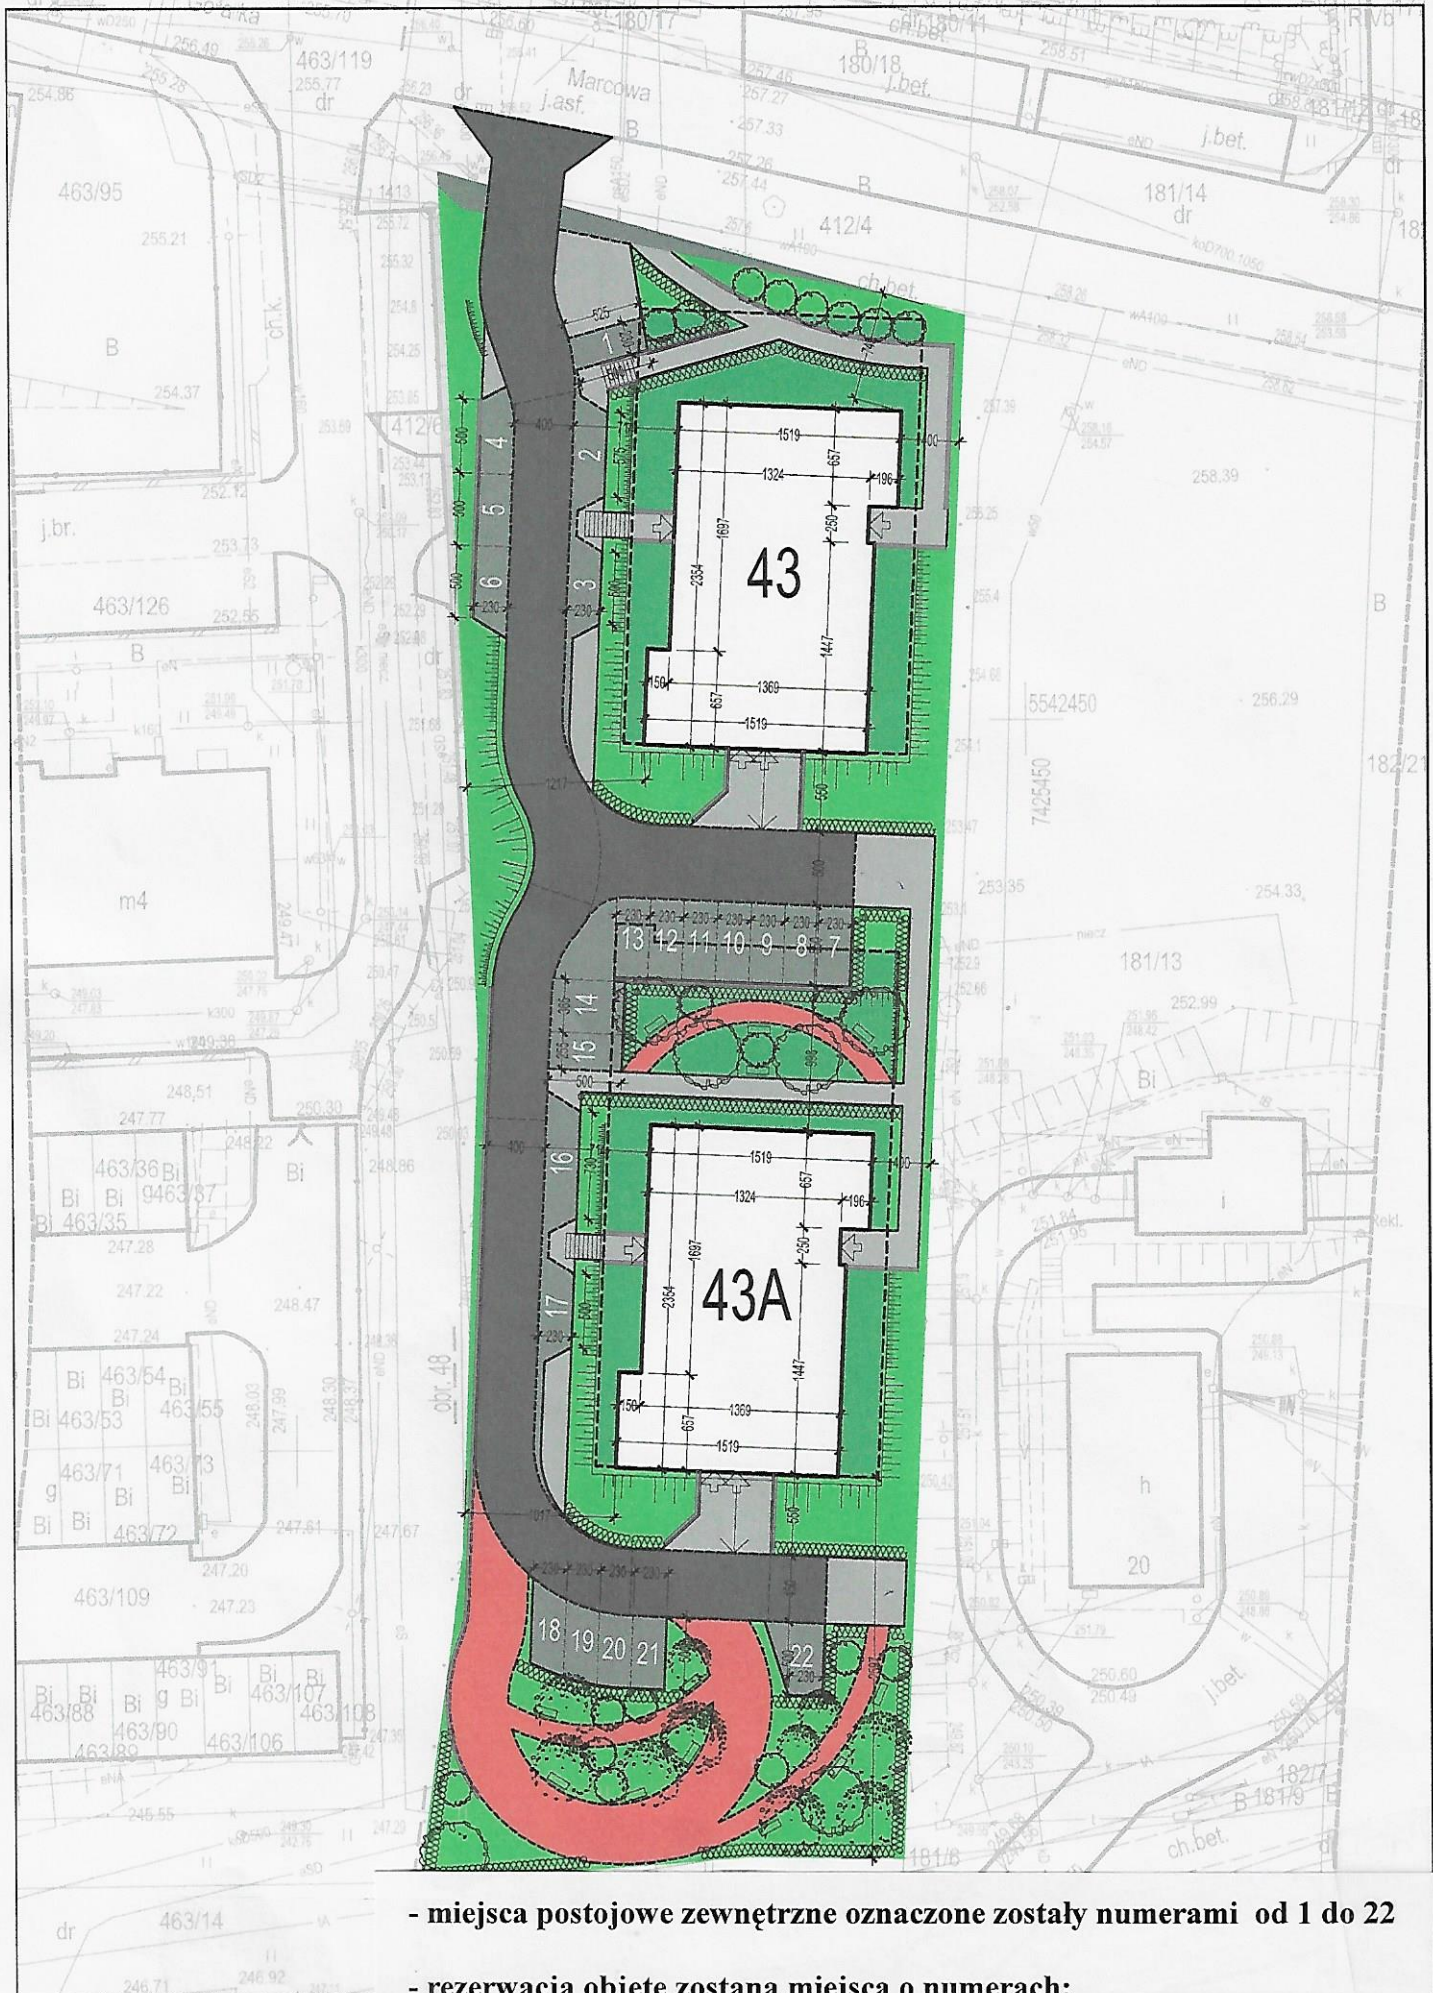

- miejsca postojowe zewnętrzne oznaczone zostały numerami od 1 do 22

- rezerwacją objęte zostaną miejsca o numerach:
5, 6, 7, 8, 9, 10, 11, 12, 13, 18, 19, 20, 21 i 22.