


Rzut kondygnacji powtarzalnej

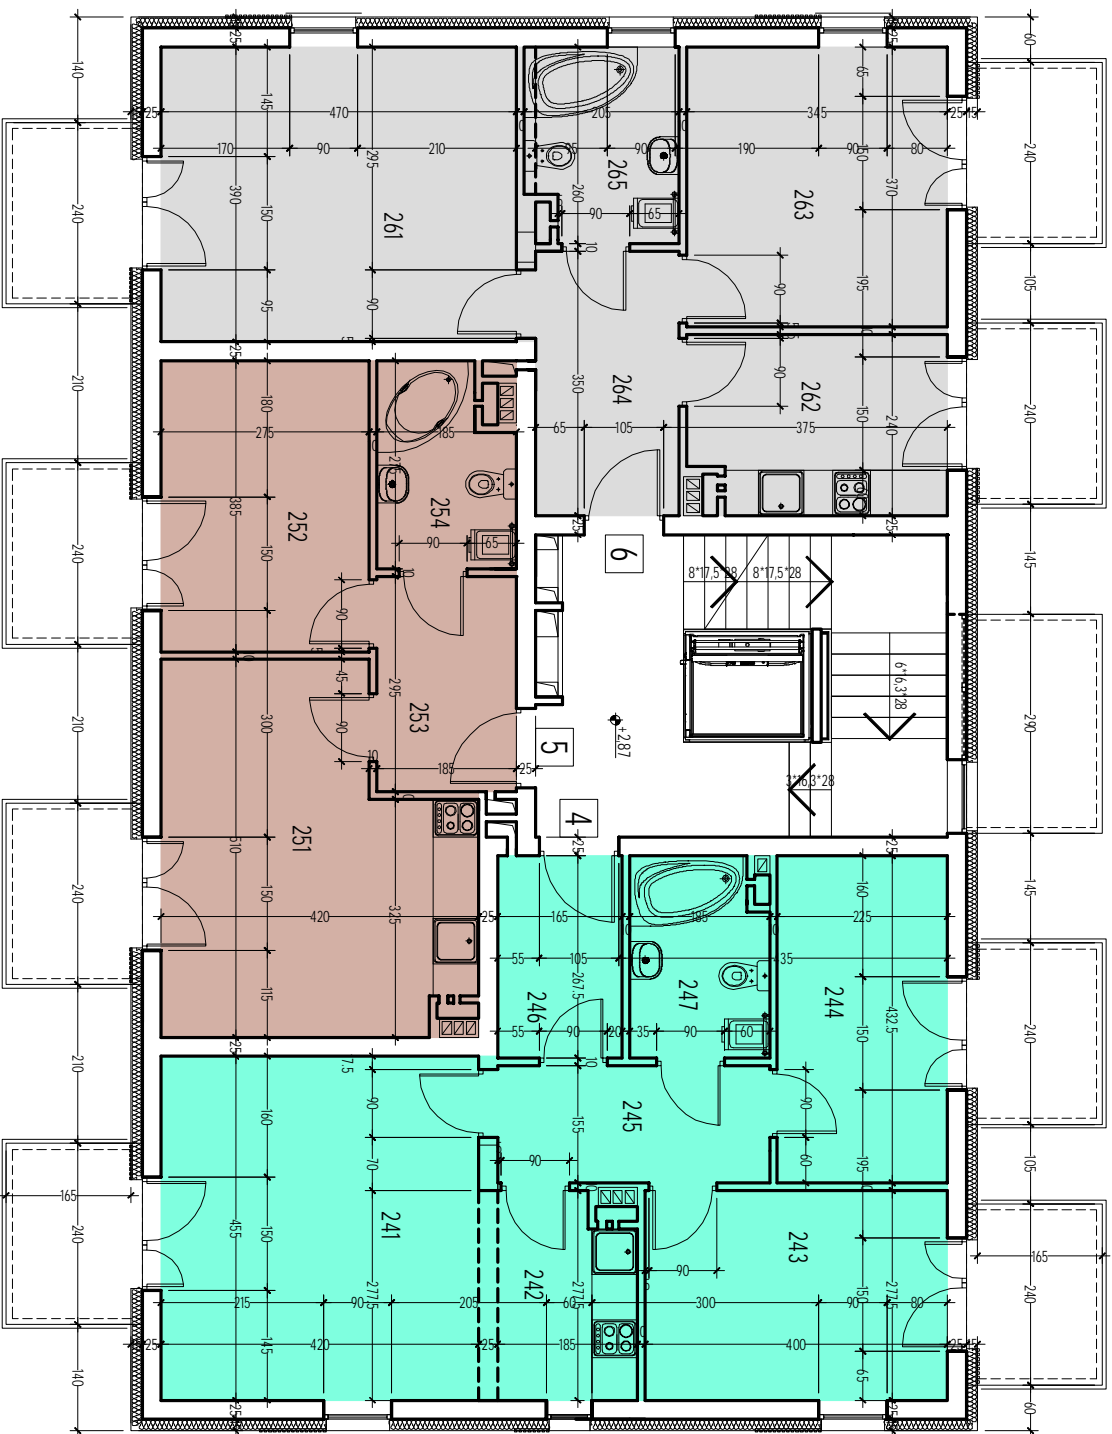

4			
241	Pokój	18,84	m ²
242	Kuchnia	5,43	m ²
243	Pokój	10,89	m ²
244	Pokój	9,31	m ²
245	Przedpokój	5,42	m ²
246	Przedpokój	4,12	m ²
247	Łazienka	4,43	m ²
Razem		58,44	m ²
5			
251	Pokój z aneksem kuchennym	17,52	m ²
252	Pokój	10,40	m ²
253	Przedpokój	5,16	m ²
254	Łazienka	4,42	m ²
Razem		37,5	m ²
6			
261	Pokój	18,07	m ²
262	Kuchnia	7,77	m ²
263	Pokój	12,55	m ²
264	Przedpokój	6,48	m ²
265	Łazienka	4,89	m ²
Razem		49,76	m ²

BUDYNEK WIELORODZINNY PRZY UL. ALBAŃSKIEJ W KRAKOWIE

28



1 PIĘTRO