


# Rzut parteru

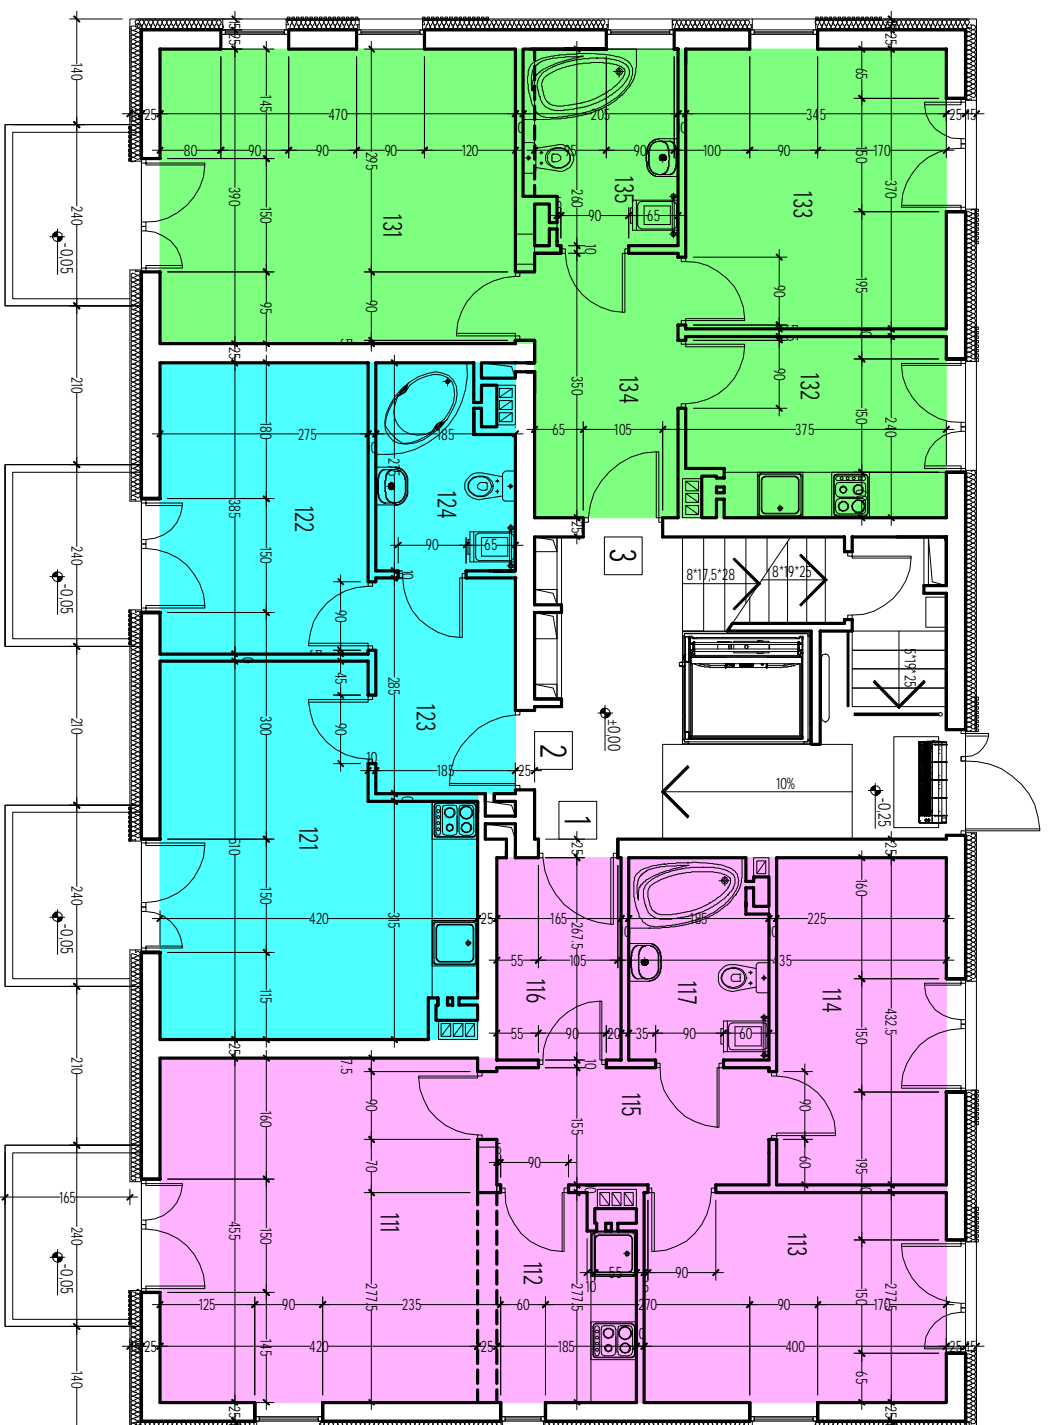

1	
111 Pokój	18,84 m <sup>2</sup>
112 Kuchnia	5,43 m <sup>2</sup>
113 Pokój	10,89 m <sup>2</sup>
114 Pokój	9,31 m <sup>2</sup>
115 Przedpokój	5,42 m <sup>2</sup>
116 Przedpokój	4,12 m <sup>2</sup>
117 Łazienka	4,43 m <sup>2</sup>
Razem	58,44 m <sup>2</sup>
2	
121 Pokój z aneksem kuchennym	17,52 m <sup>2</sup>
122 Pokój	10,40 m <sup>2</sup>
123 Przedpokój	5,16 m <sup>2</sup>
124 Łazienka	4,42 m <sup>2</sup>
Razem	37,5 m <sup>2</sup>
3	
131 Pokój	18,07 m <sup>2</sup>
132 Kuchnia	7,77 m <sup>2</sup>
133 Pokój	12,55 m <sup>2</sup>
134 Przedpokój	6,48 m <sup>2</sup>
135 Łazienka	4,89 m <sup>2</sup>
Razem	49,76 m <sup>2</sup>

BUDYNEK WIELORODZINNY PRZY UL. ALBAŃSKIEJ W KRAKOWIE

30A



PARTER